

# REGIONE CAMPANIA COMUNE DI GALLO MATESE

Provincia di Caserta

**SISTEMAZIONE, ADEGUAMENTO E MESSA IN SICUREZZA  
DELLA STRADA S.P. 89 E DELLE STRADE  
DI COLLEGAMENTO CON GALLO CENTRO E VALLELUNGA**

PROGETTAZIONE ESECUTIVA

Tavola:  
**6.1f** STATO ATTUALE  
PLANIMETRIA GENERALE - RILIEVO FOTOGRAFICO  
TRATTI U-V / W-X  
TAVOLA 6/8

IL RESPONSABILE DEL PROCEDIMENTO  
Geom. Antonio Emilio Forini

Scala:  
1:1.000

Data :  
Dicembre 2018

IL PROGETTISTA  
Ing. Pompeo Furno

Tratto U-V da picchetto 1 a 6




## LEGENDA

- TRATTO DI STRADA OGGETTO DI INTERVENTO
- PARCHEGGIO
- PUNTO DI RIPRESA FOTOGRAFICA
- QUOTA STRADALE
- NUMERO PICCHETTO
- PROGRESSIVA TRATTO, m1100
- SEZIONE STRADALE
- MURI E MURETTI DI REGINZIONE E/O PROTEZIONE

## LEGENDA OPERE D'ARTE ESISTENTI OGGETTO DI INTERVENTO

- PAVIMENTAZIONE STRADALE IN ASFALTO
- CEMENTINO STRADALE

Tratto W-X da picchetto 1 a 3

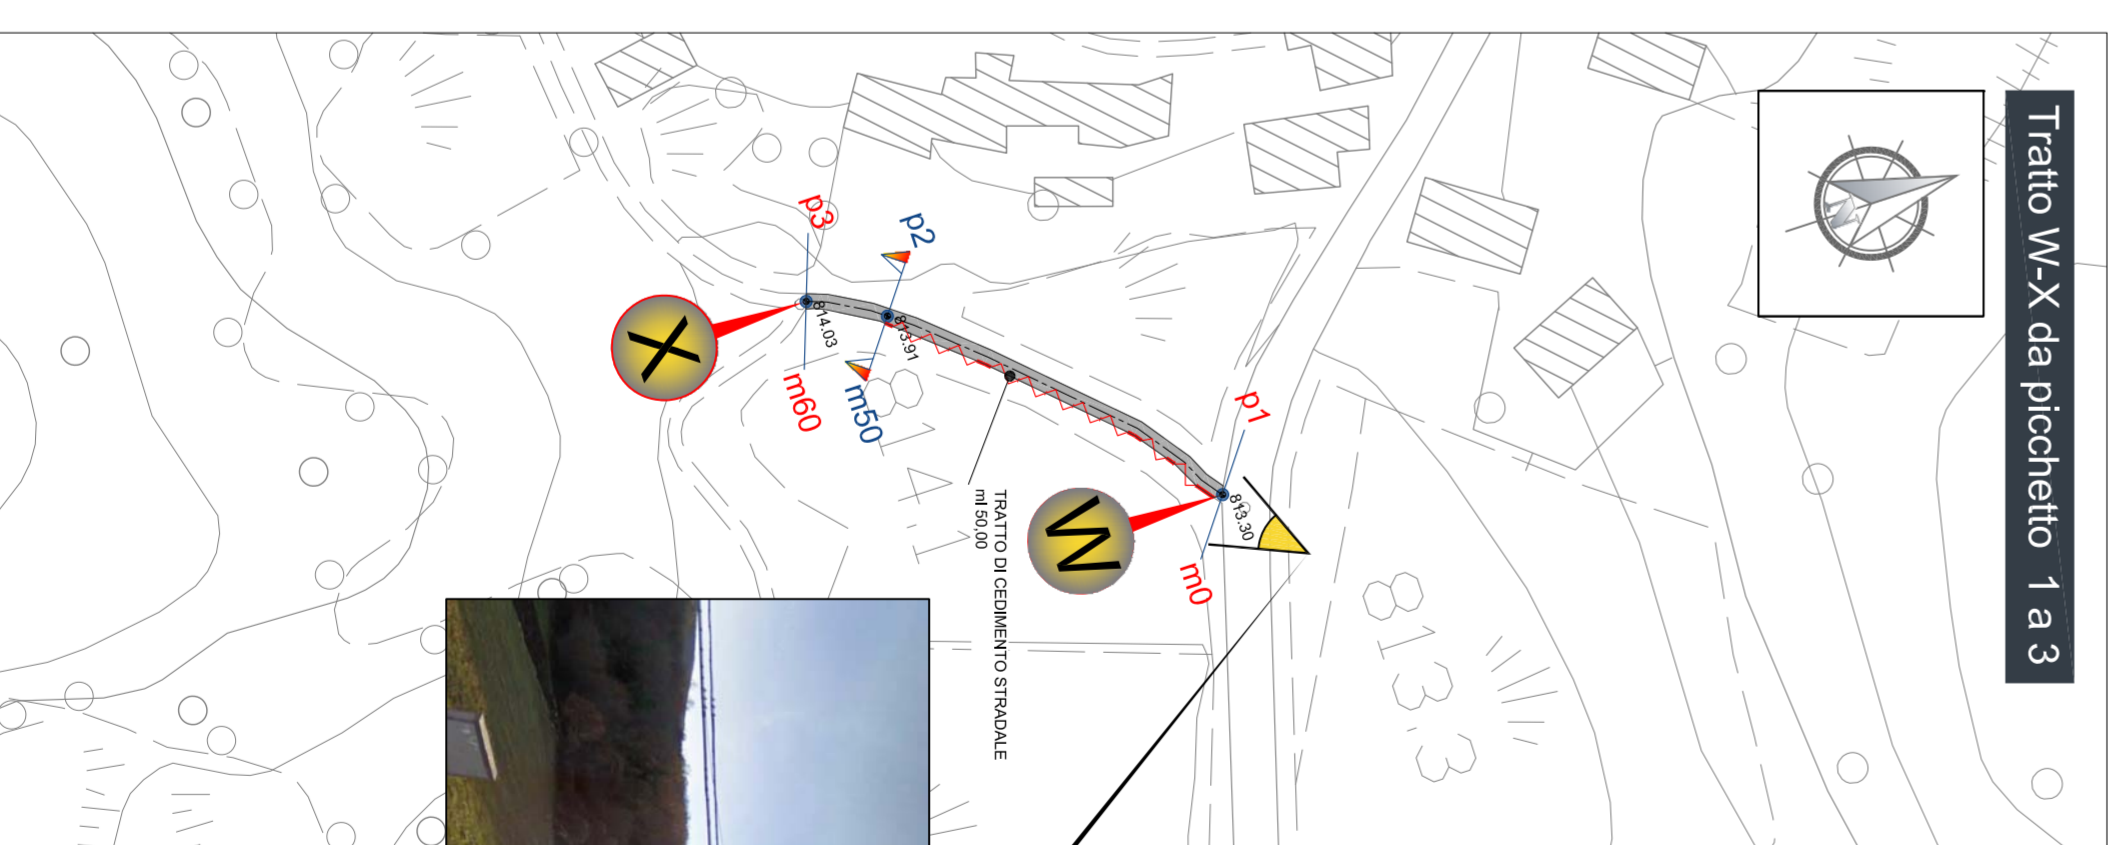

Tratto U-V  
Quadro D'Unione

