

REGIONE CAMPANIA COMUNE DI GALLO MATESE

Provincia di Caserta

**SISTEMAZIONE, ADEGUAMENTO E MESSA IN SICUREZZA
DELLA STRADA S.P. 89 E DELLE STRADE
DI COLLEGAMENTO CON GALLO CENTRO E VALLELUNGA**

PROGETTAZIONE ESECUTIVA

PROGETTO
PLANIMETRIA GENERALE
TRATTI C-D / E-F
TAVOLA 2/8

6.2b











IL RESPONSABILE DEL PROCEDIMENTO
Geom. Antonio Emilio Forlini

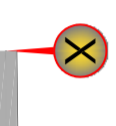Scala:
1:1.000

Data :
Dicembre 2018

IL PROGETTISTA
Ing. Pompeo Furino

LEGENDA

-  TRATTO DI STRADA OGGETTO DI INTERVENTO
-  MARCHIATURA
-  PUNTO DI RIPRESA FOTOGRAFICA
-  QUOTA STRADALE
-  NUMERO PICCHETTO
-  PROGRESSIVA TRATTO m/1100
-  SEZIONE STRADALE
-  MURI E MURETTI DI RECINZIONE
E/O PROTEZIONE
-  ZANFELLA
-  FOSCO DI GUARDIA


LEGENDA OPERE DA PARTE DI PROGETTO

-  PAVIMENTAZIONE STRADALE IN ASFALTO
-  MURI E MURETTI


LAVORI DA ESEGUIRE

- Rifacimento muri di contenimento stradale
- Pulizia e ripristino curvate in terra per la regimazione
- Rifacimento muri di sottopancia disassati
- Attraversamenti stradali per regimazione delle acque
- Rimozione delle protezioni stradali in ds e scialcio
- Posa in opera di guard-rail in acciaio e tintura in
- Pulizia e ripristino zanella in ds
- Risistemazione stradale con binder
- Posa in opera di tappeto bituminoso
- Rifacimento delle pavimentazioni esistenti in ciottoli in
- pletta bianca e portico
- Rivestimento marciapiedi, muri e muretti esistenti
- Realizzazione di giardini di contenimento

Tratto C-D
Tratto E-F
Quadro D'Unione

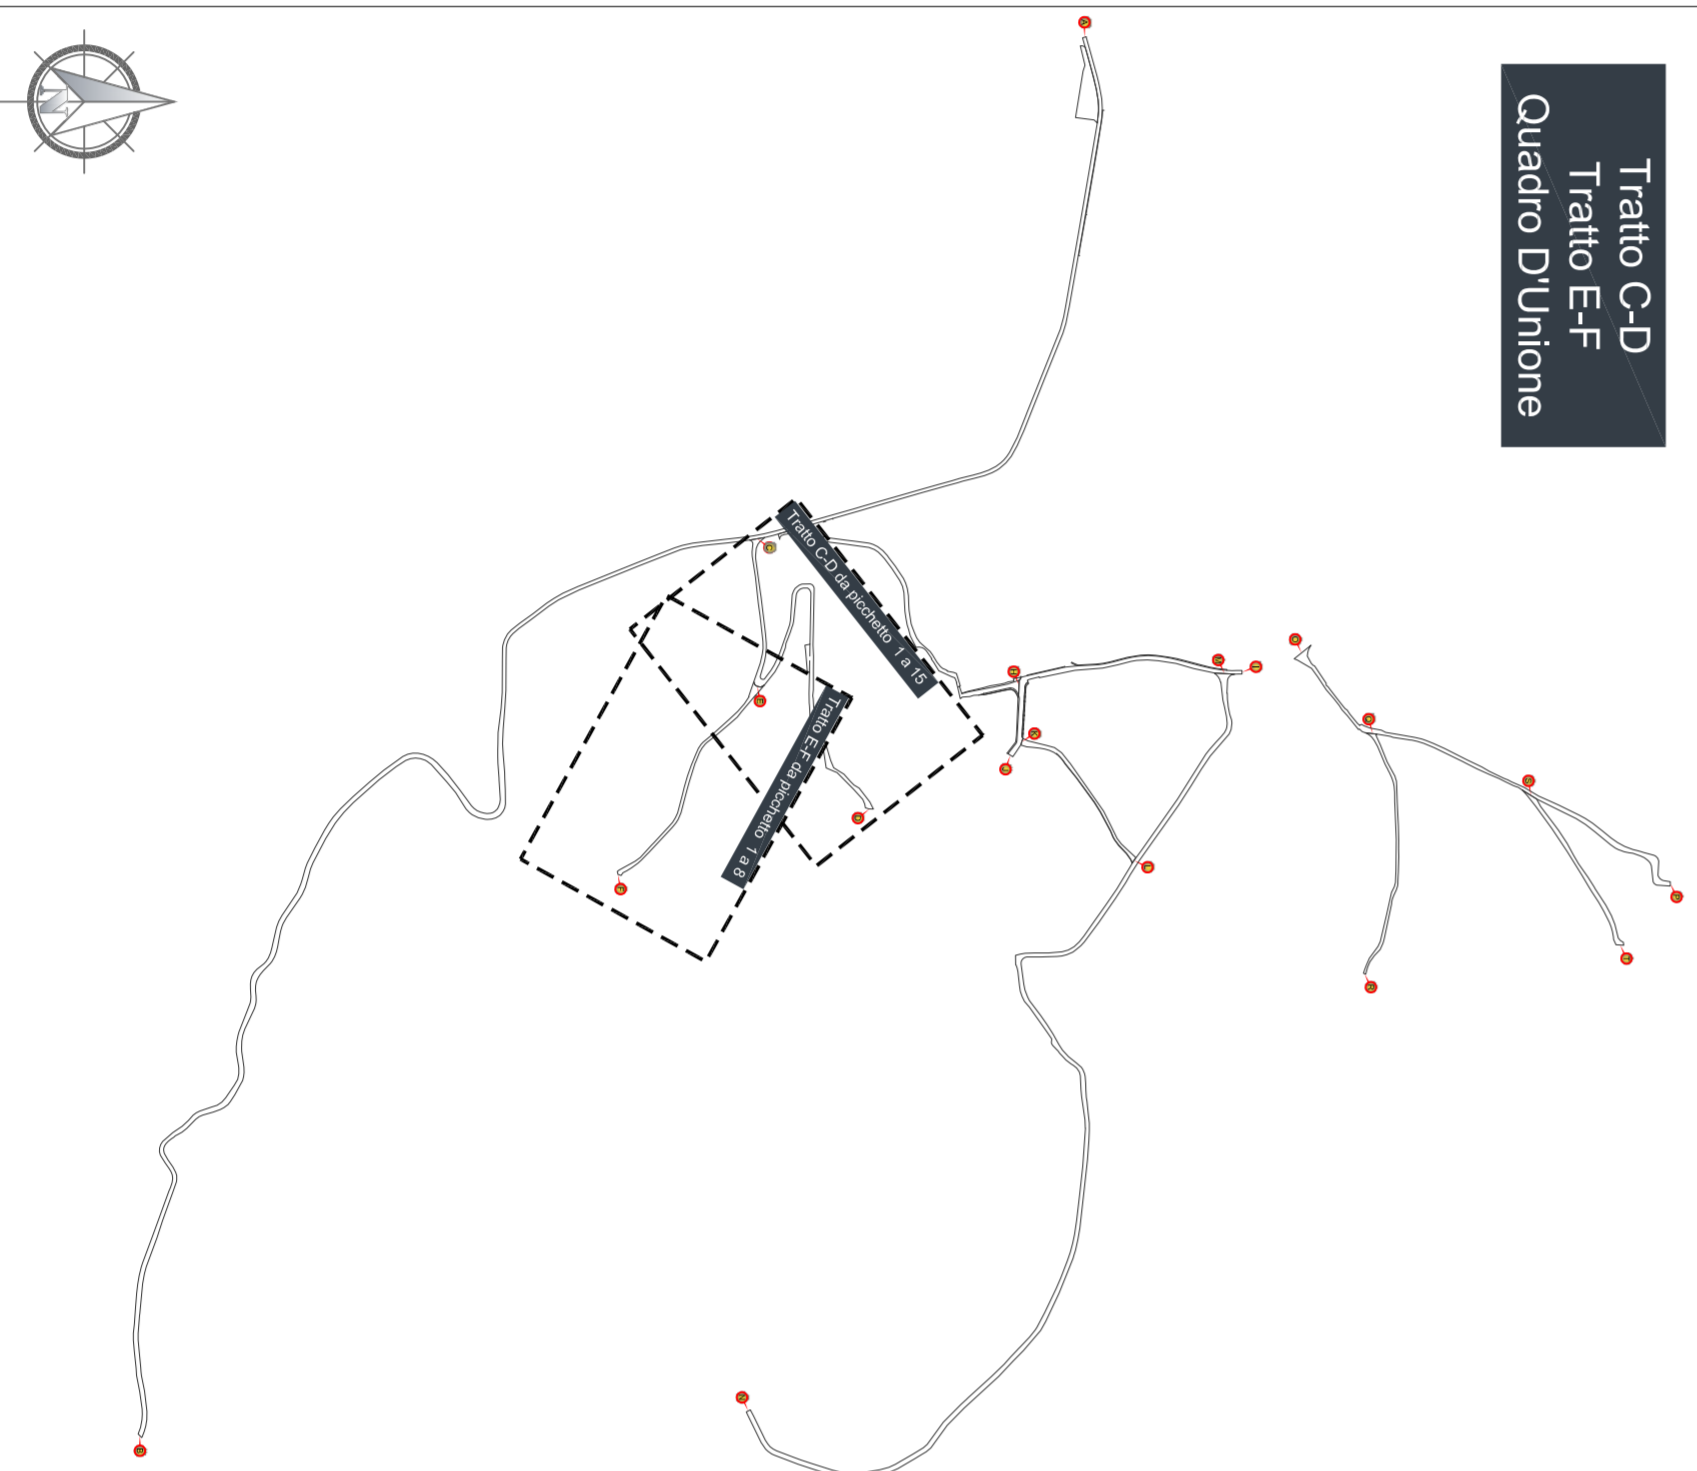

Tratto C-D da picchetto 1 a 15

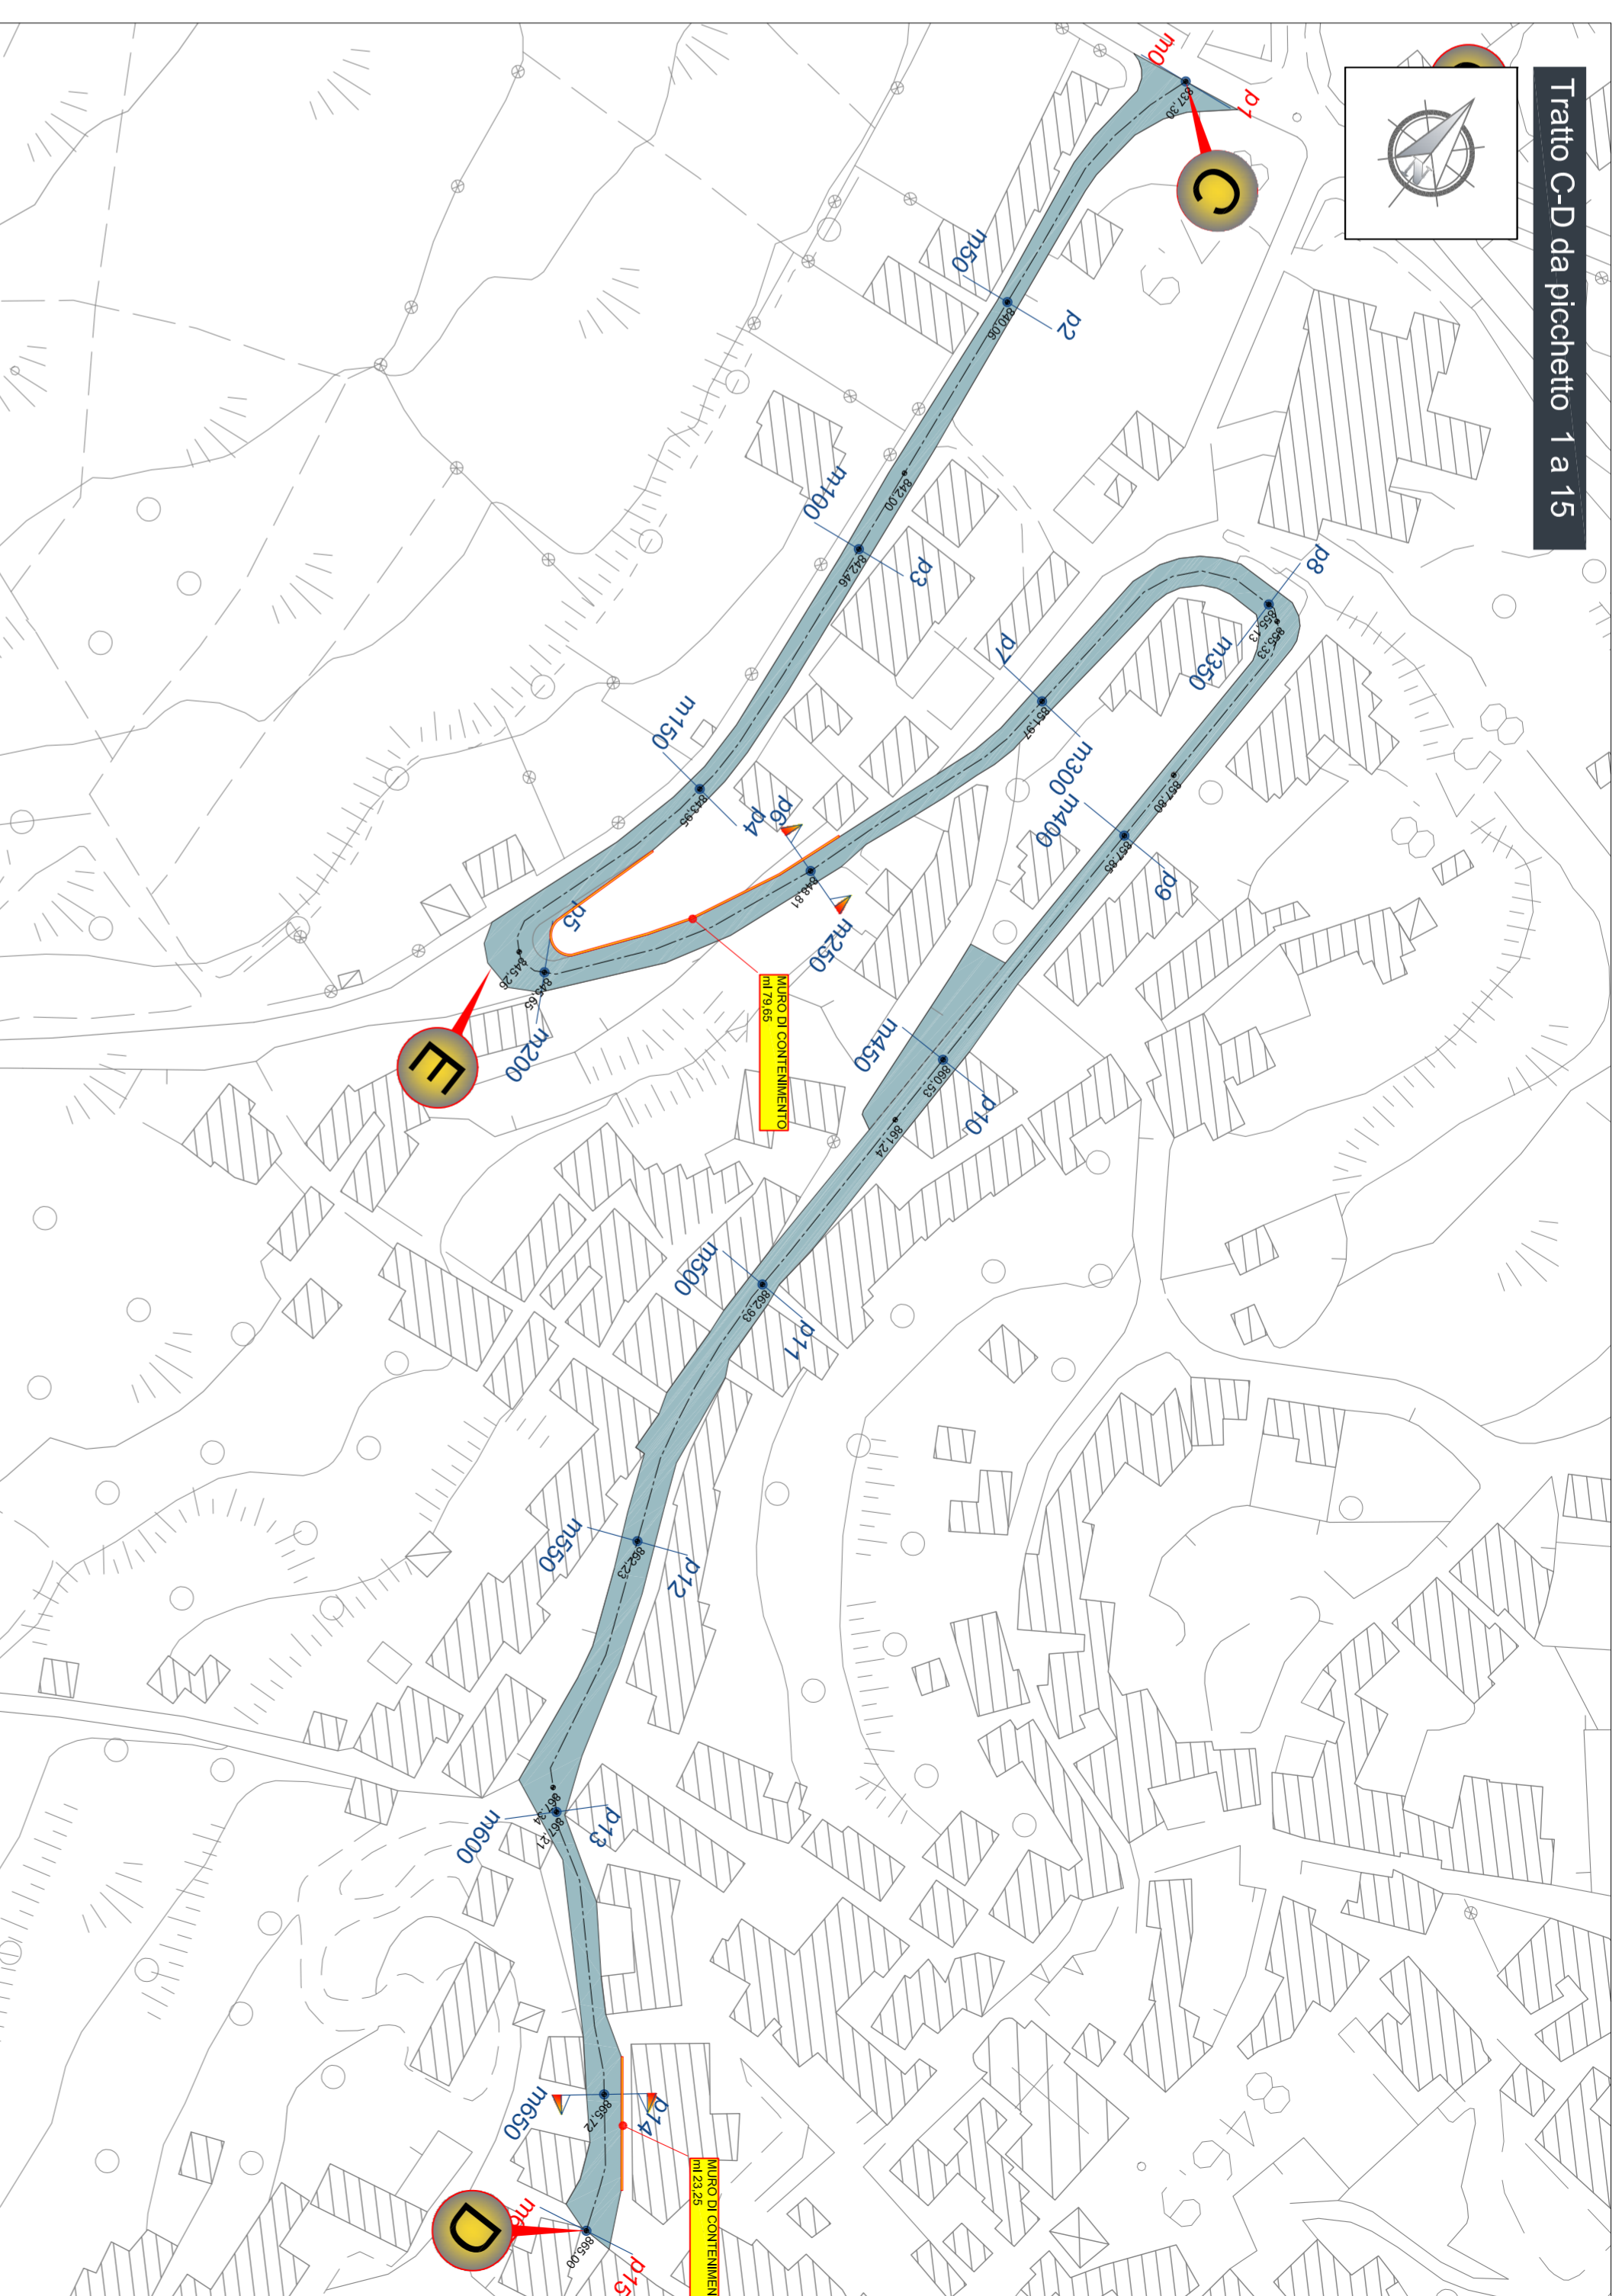

Tratto E-F da picchetto 1 a 8

