

REGIONE CAMPANIA COMUNE DI GALLO MATESE

Provincia di Caserta

**SISTEMAZIONE, ADEGUAMENTO E MESSA IN SICUREZZA
DELLA STRADA S.P. 89 E DELLE STRADE
DI COLLEGAMENTO CON GALLO CENTRO E VALLELUNGA**

PROGETTAZIONE ESECUTIVA

Tavola:
7.3
PROFILI LONGITUDINALI
TRATTI G-H / I-J / K-L
TAVOLA 3/8

IL RESPONSABILE DEL PROCEDIMENTO
Geom. Antonio Emilio Fortini


Scala:
Dist. 1:2.000
Alt. 1:200
Data: Dicembre 2018

IL PROGETTISTA
Ing. Pompeo Fumo

TRATTO N. G-H

SCALA DISTANZE 1: 2000
SCALA ALTEZZE 1: 200


Q.Rit. 800

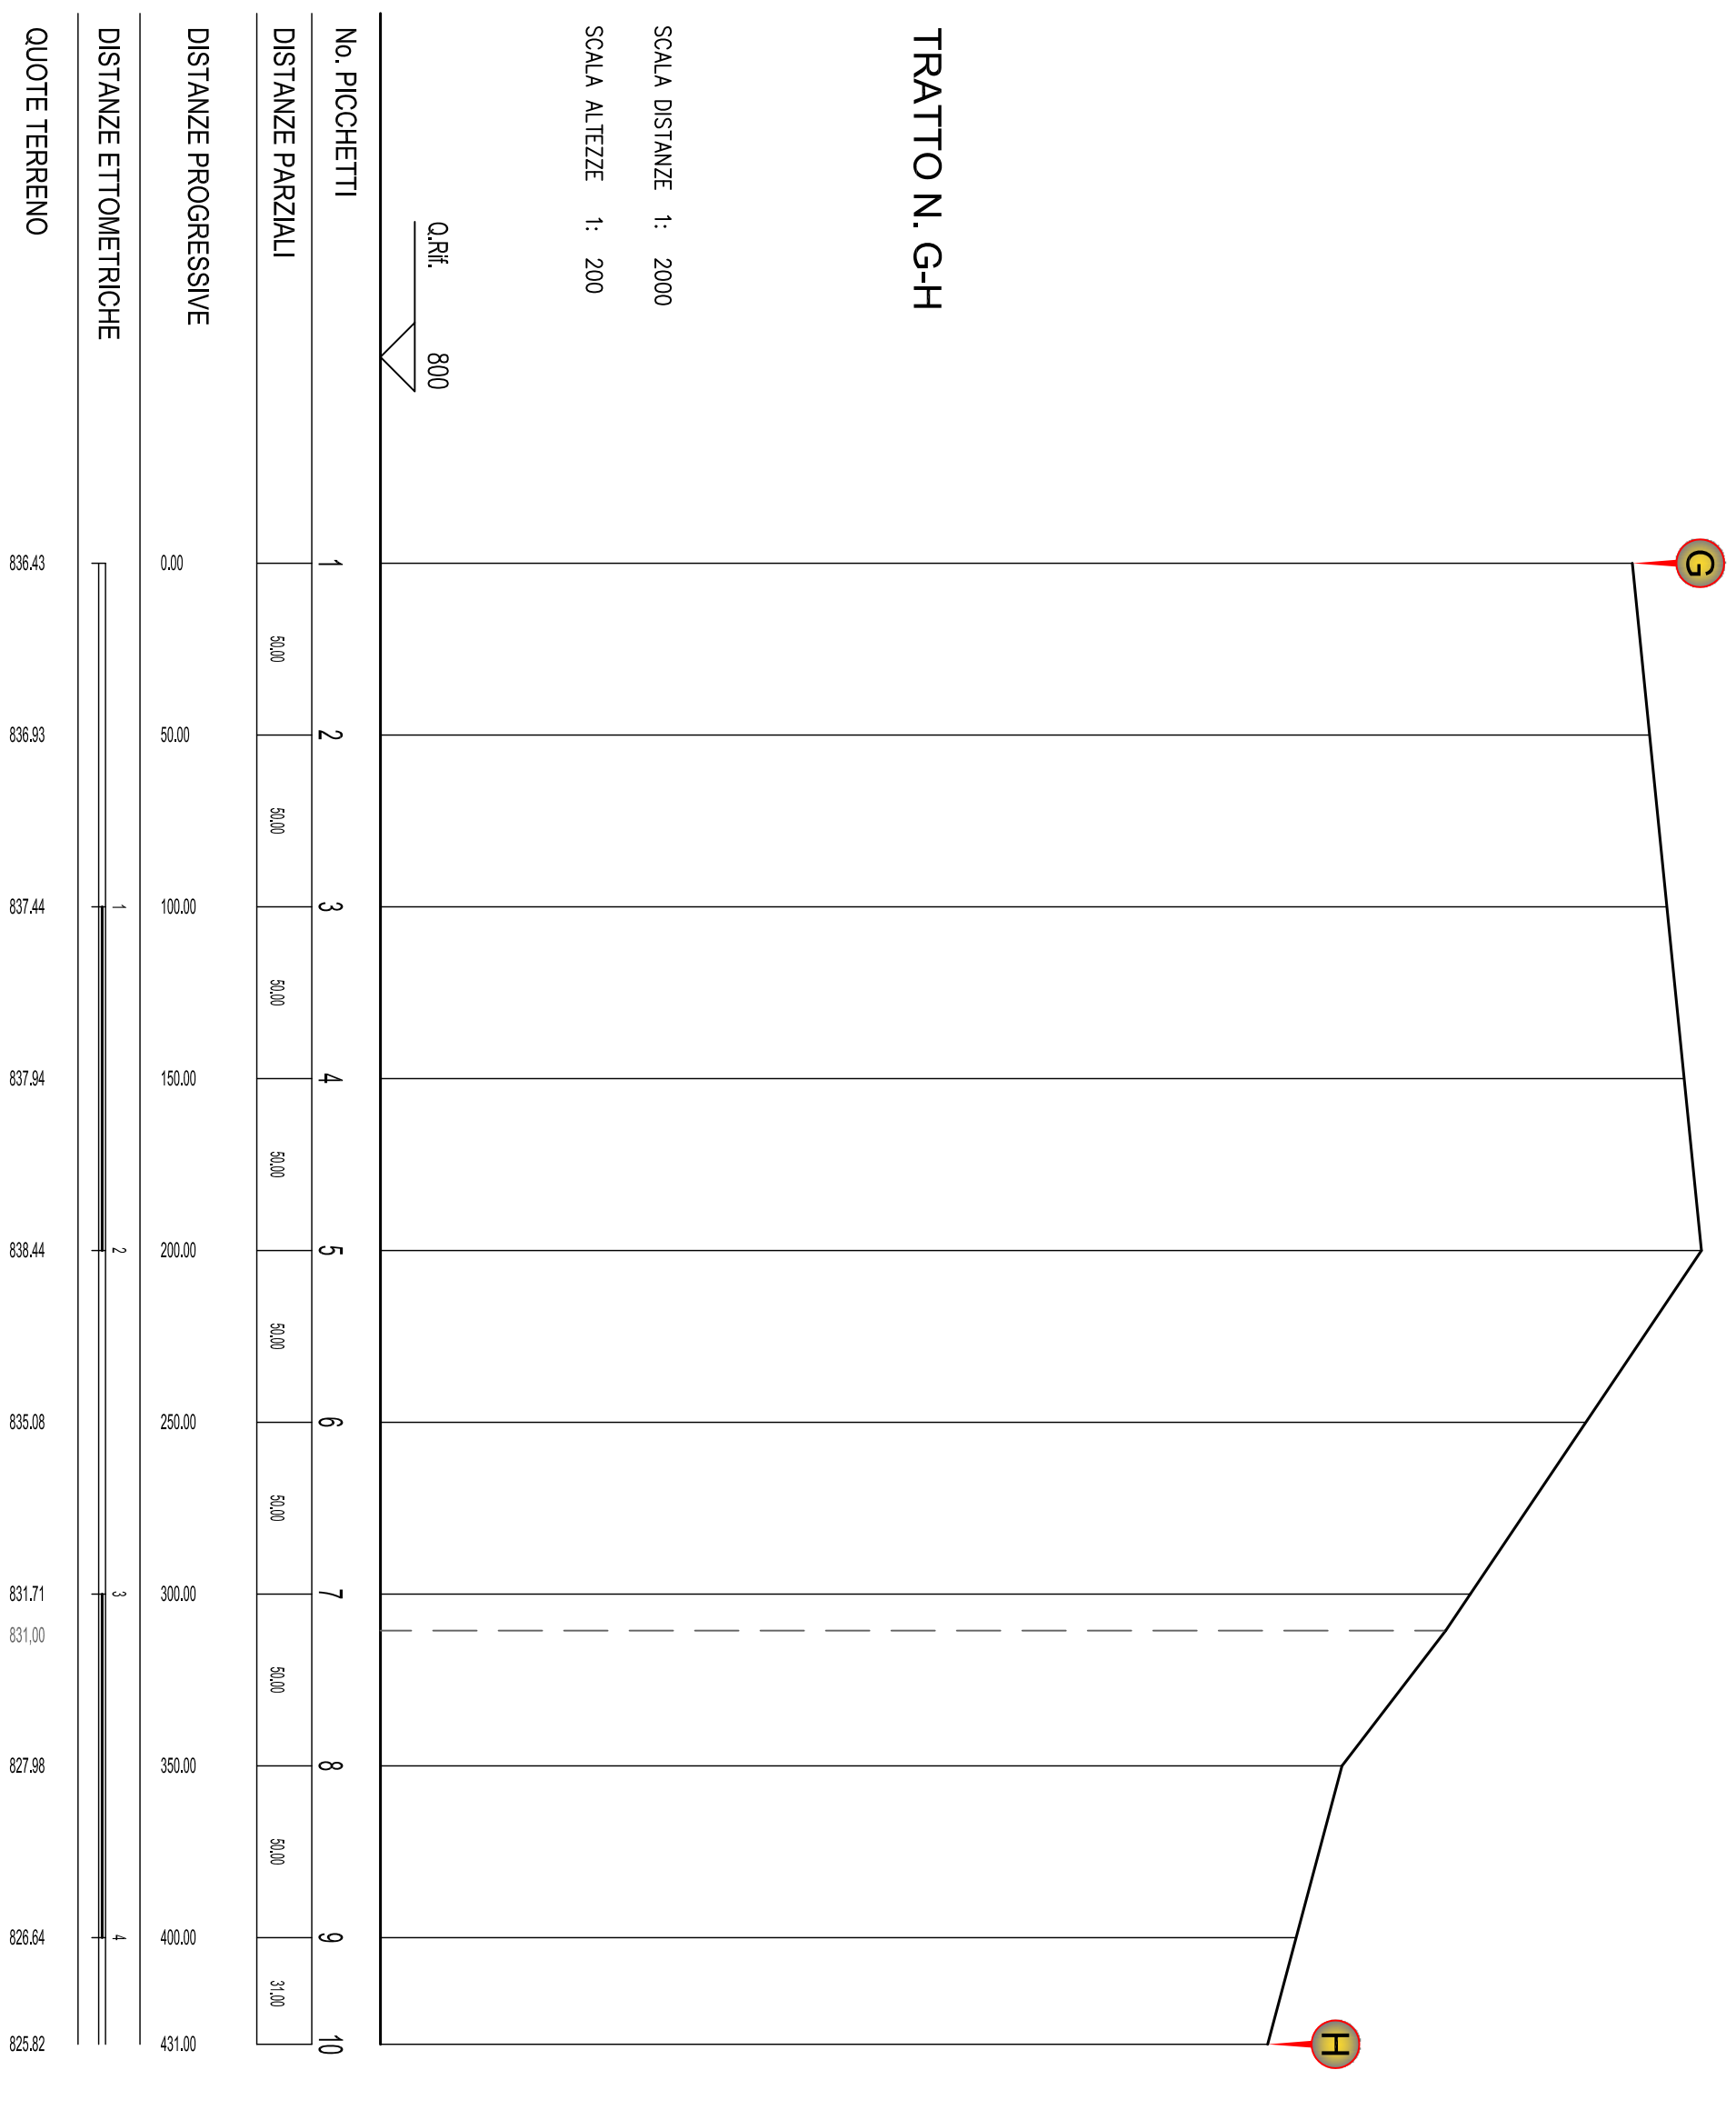

TRATTO N. I-J

SCALA DISTANZE 1: 2000
SCALA ALTEZZE 1: 200

Q.Rit. 800

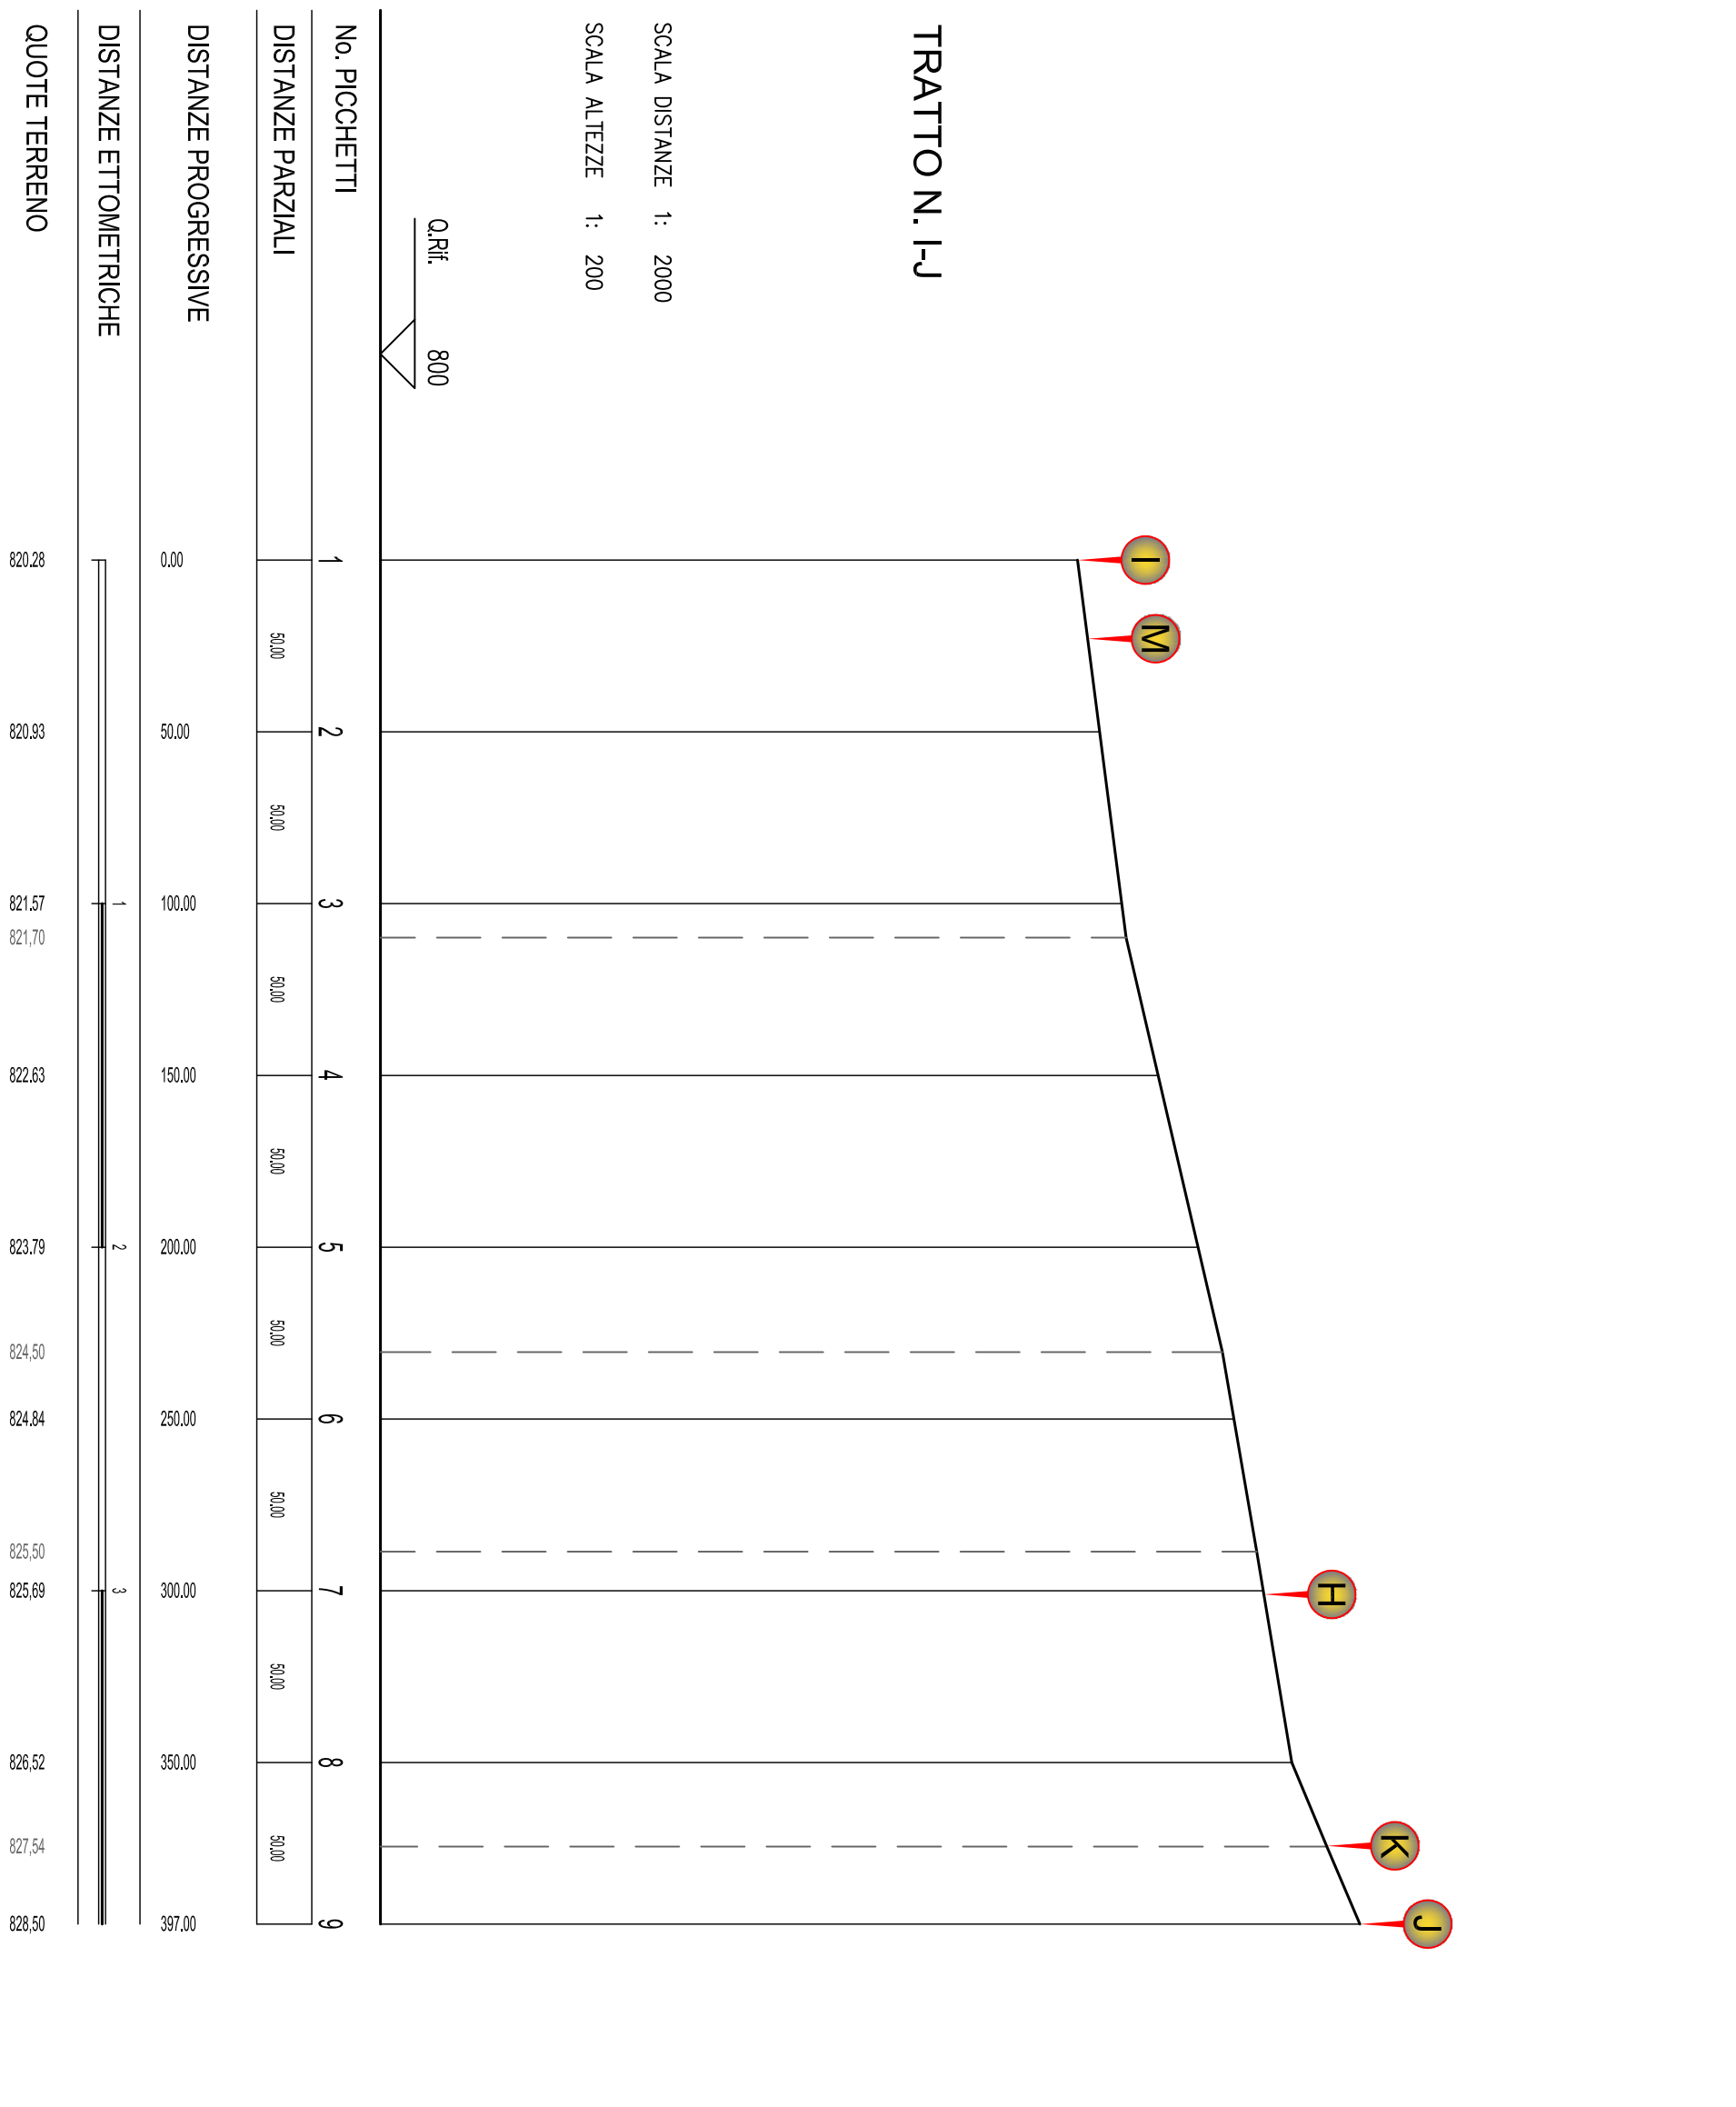

TRATTO N. K-L

SCALA DISTANZE 1: 2000
SCALA ALTEZZE 1: 200

Q.Rit. 800

