

# REGIONE CAMPANIA COMUNE DI GALLO MATESE

Provincia di Caserta

**SISTEMAZIONE, ADEGUAMENTO E MESSA IN SICUREZZA  
DELLA STRADA S.P. 89 E DELLE STRADE  
DI COLLEGAMENTO CON GALLO CENTRO E VALLELUNGA**

PROGETTAZIONE ESECUTIVA

Tratto:  
**6.1c** PLANIMETRIA GENERALE - RILIEVO FOTOGRAFICO  
TRATTI G-H / I-J / K-L  
TAVOLA 3/8

IL RESPONSABILE DEL PROCEDIMENTO  
Geom. Antonio Emilio Forlini

Scalari:  
1:1.000

Data:  
Dicembre 2018

IL PROGETTISTA  
Ing. Pompeo Furo

Tratto G-H  
Tratto I-J  
Tratto K-L  
Quadro D'Unitone



Tratto G-H da picchetto 1 a 10




## LEGENDA

- TRATTO DI STRADA OGGETTO DI INTERVENTO
  - MARCIAPIEDE
  - PUNTO DI RIPRESA FOTOGRAFICA
  - QUOTA STRADALE
  - NUMERO PICCHETTO
  - SEZIONE STRADALE
  - MUR E MURETTI DI RECINZIONE
  - E/O PROTEZIONE
  - PAVIMENTAZIONE STRADALE IN ASFALTO
  - MARCIAPIEDE PRONTO DI PAVIMENTAZIONE
  - ZANFELLA
  - PAVIMENTAZIONE IN CASSETTI DI PIETRA LAVICA
  - PAVIMENTAZIONE IN CASSETTI DI PORFIDO
- EGRESSIVA TRATTO: m1100 — p23 — NUMERO PICCHETTO

## OPERE D'ARTE ESISTENTI OGGETTO DI INTERVENTO

Tratto I-J da picchetto 1 a 9

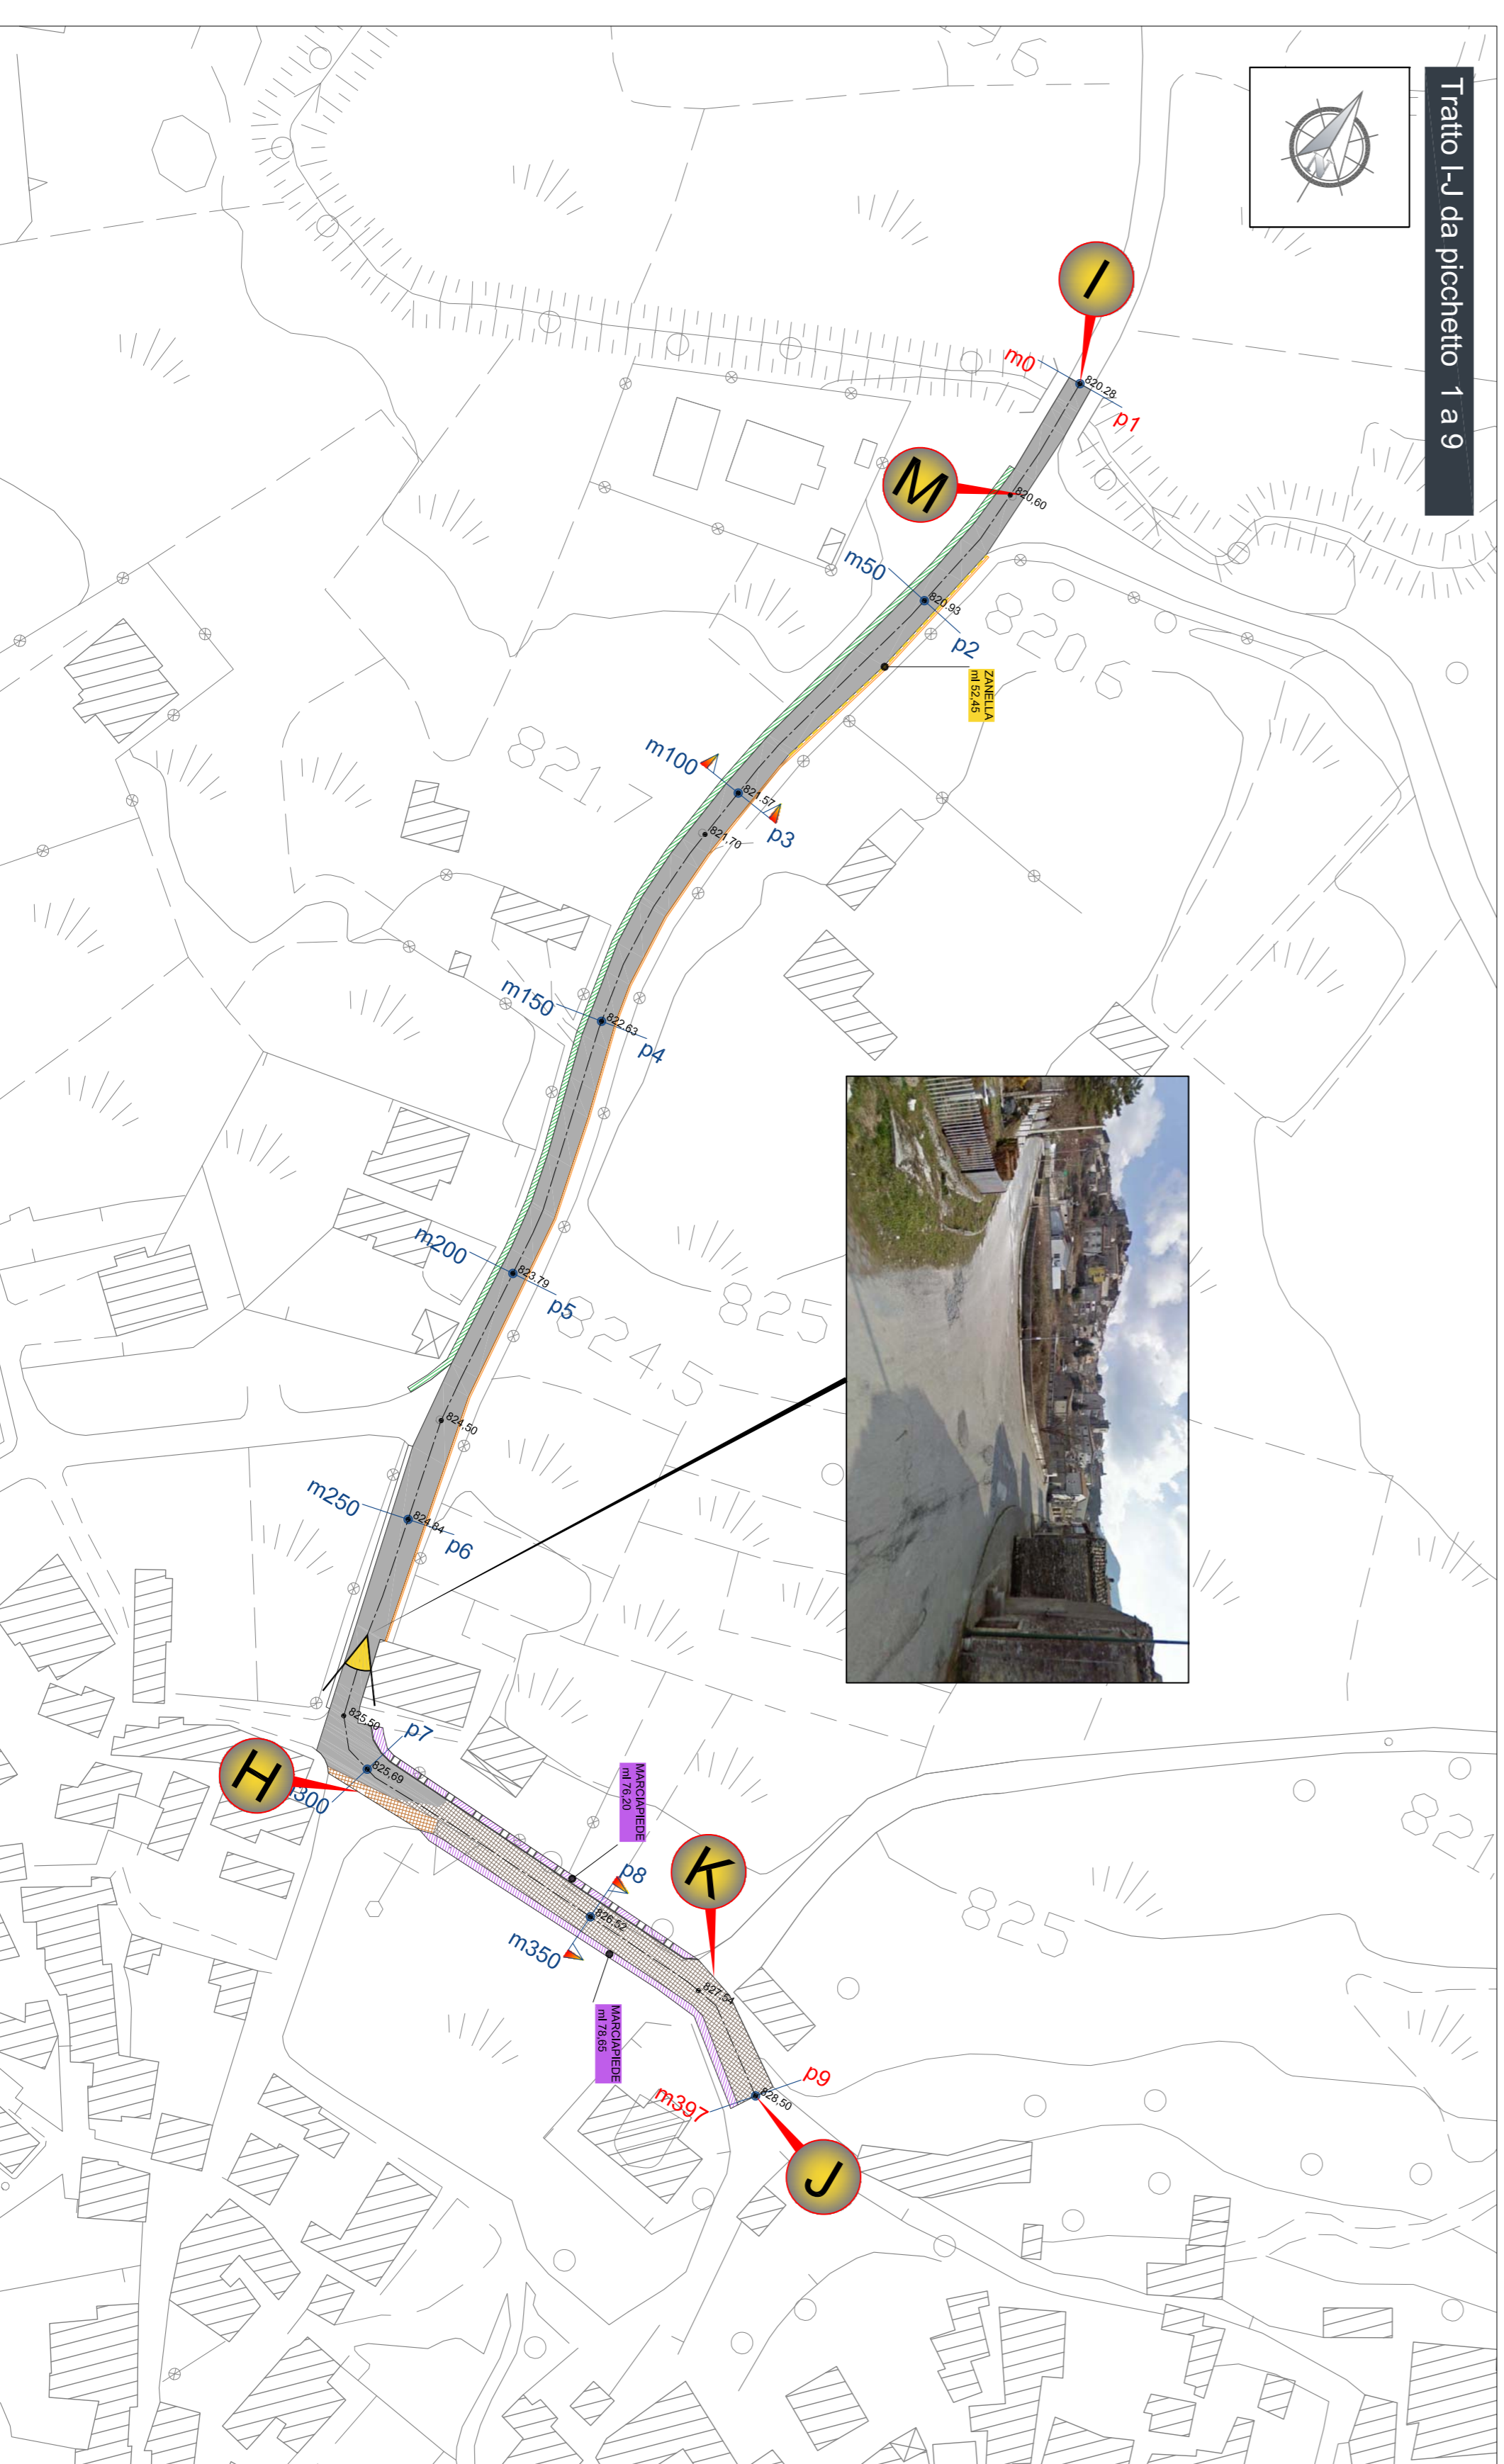

Tratto K-L da picchetto 1 a 6

